



**Obec Jeseník nad Odrou**  
**Obecní úřad Jeseník nad Odrou**

### **MAJETKOPRÁVNÍ ZÁMĚR**

Č. j. *JEŠ 1105/2017*

Jeseník nad Odrou, 16. srpna 2017

Obec Jeseník nad Odrou zveřejňuje podle § 39 odst. 1 zákona č. 128/2000 Sb., o obcích (obecní zřízení), ve znění pozdějších předpisů, **záměr prodat** část pozemku parc. č. 676/1 (dle GP parc. č. 676/5) o velikosti 134 m<sup>2</sup>, ostatní plocha, nacházející se v katastrálním území **Jeseník nad Odrou**.

Tento záměr byl schválen Radou obce Jeseník nad Odrou na jejím 46. zasedání dne 15. srpna 2017, usnesením č. 5/46R/2017.

Mgr. Tomáš Machýček  
starosta obce Jeseník nad Odrou

razítko obce

Vyvěšeno na úřední desce dne:




Sejmuto z úřední desky dne:

VÝKAZ DOSAVADNÍHO A NOVÉHO STAVU ÚDAJŮ KATASTRU NEMOVITOSTÍ

Dosavadní stav				Nový stav									
Označení pozemku parc. číslem	Výměra parcely		Druh pozemku Způsob využití	Označení pozemku parc. číslem	Výměra parcely		Druh pozemku Způsob využití	Typ stavby Způsob využití	Způsob určení výměr	Porovnání se stavem evidence právních vztahů			
	ha	m <sup>2</sup>			ha	m <sup>2</sup>				Díl přechází z pozemku označeného v katastru nemovitosti	Číslo listu vlastnictví	Výměra dílu	
676/1	*1)	1 02 67	ostatní ostatní komunikace	676/1	1 01 34	ostatní pl. ostatní komunikace	2	2	676/1	10001	1 01 34		
		1 02 67		676/5	1 34						676/1	10001	
		1 02 67			1 02 68								

\*1) Rozdíl +1 m2 vzniklý zaokrouhlením výměr (bod 14.6 přílohy katastrální vyhlášky) u dosavadní parcely č.676/1

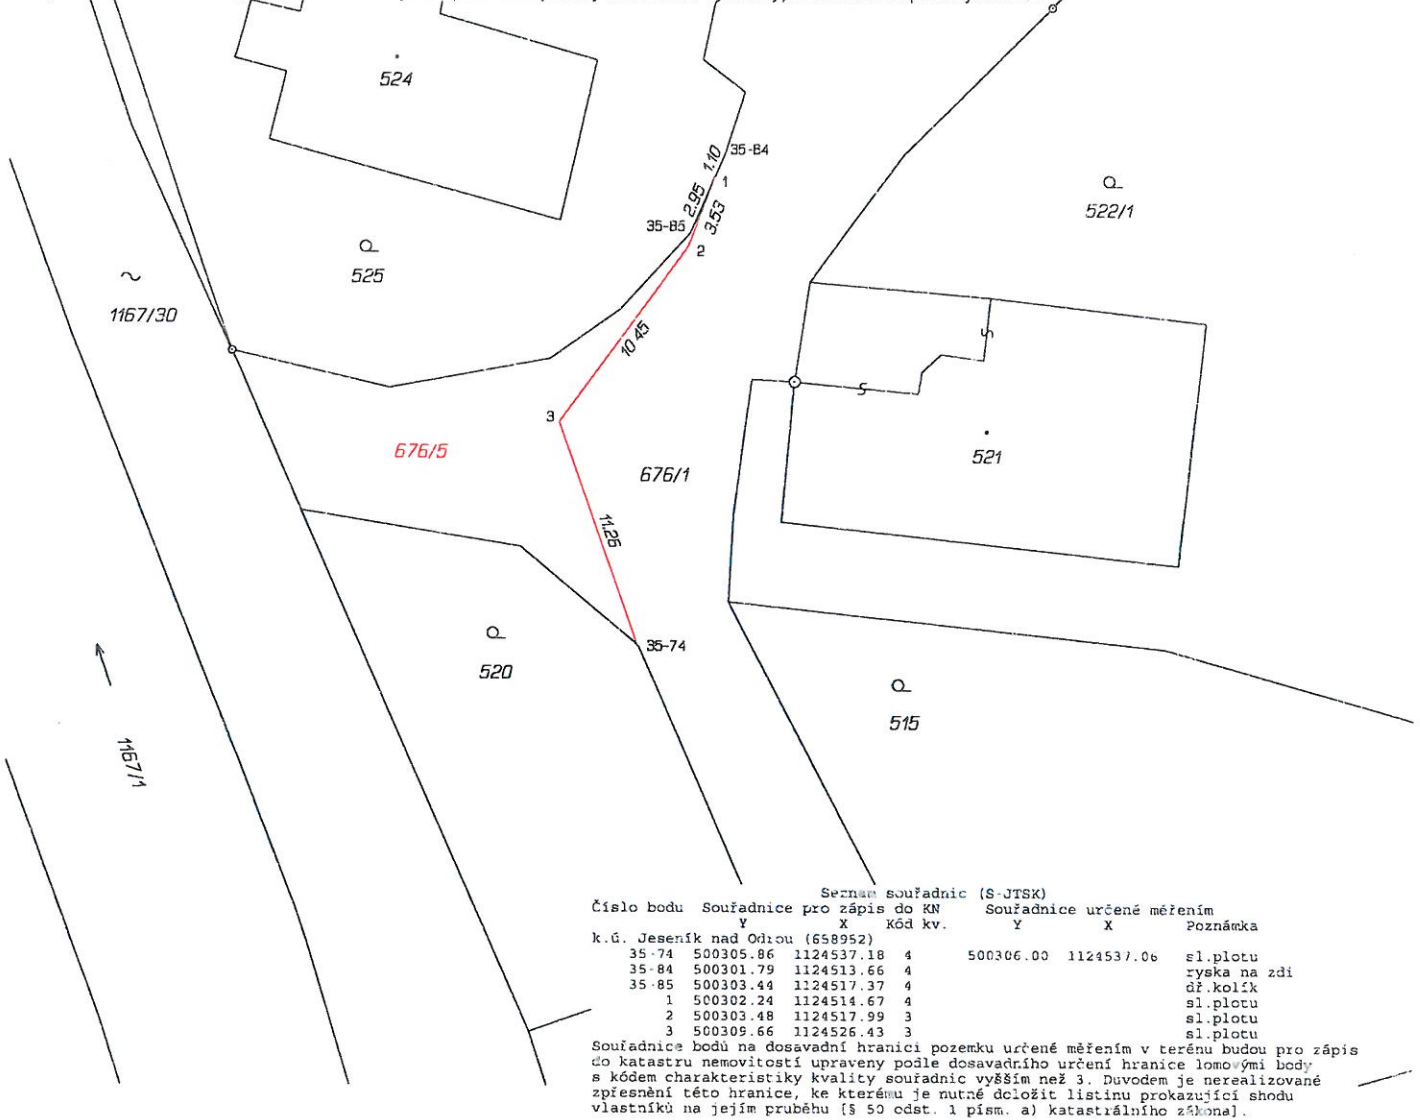

GEOMETRICKÝ PLÁN pro rozdělení pozemku	Geometrický plán ověřil úředně oprávněný zeměměřický inženýr:		Stejnopis ověřil úředně oprávněný zeměměřický inženýr:	
	Jméno, příjmení:	Ing. Pavel Nippert	Jméno, příjmení:	Ing. Pavel Nippert
	Číslo položky seznamu úředně oprávněných zeměměřických inženýrů:	16/1995	Číslo položky seznamu úředně oprávněných zeměměřických inženýrů:	16/1995
	Dne:	7. srpna 2017 Číslo: 110/2017	Dne:	11. srpna 2017 Číslo: 126/2017
	Náležitostmi a přesností odpovídá právním předpisům.		Tento stejnopis odpovídá geometrickému plánu v elektronické podobě uloženému v dokumentaci katastrálního úřadu.	
Vyhotovitel: ING. PAVEL NIPPERT B.Němcové 14/1840 Nový Jičín IČ11182351 tel. 603506778	Katastrální úřad souhlasí s očištváním parcel.		Ověření stejnopisu geometrického plánu v listinné podobě.	
Číslo plánu: 774-76/2017	KÚ pro Moravskoslezský kraj KP Nový Jičín Ing. František Vejda PGP-1247 /2017-804 2017.08.11 08:17:39 CEST			
Okres: Nový Jičín				
Obec: Jeseník nad Odrou				
Kat. území: Jeseník nad Odrou				
Mapový list: Hranice na Moravě 0-2/24				
Dosavadním vlastníkům pozemků byla poskytnuta možnost seznámit se v terénu s průběhem navrhovaných nových hranic, které byly označeny předepsaným způsobem: viz seznam souřadnic				