ÚZEMNÍ PLÁN JESENÍK N. O.

ÚPLNÉ ZNĚNÍ PO ZMĚNĚ Č.1

I.2.e) HLAVNÍ VÝKRES - KONCEPCE ENERGETIKY A SPOJŮ

STAV	NÁVRH	
		NADZEMNÍ VEDENÍ VVN 220 kV
		NADZEMNÍ VEDENÍ VN 22kV
		KABELOVÉ VEDENÍ VN 22kV / KORIDOR PRO KABELOVÉ VEDENÍ VN 22kV
TS	TS	DISTRIBUČNÍ TRAFOSTANICE
		VTL PLYNOVOD NAD 40 BARŮ / KORIDOR PRO VTL PLYNOVOD NAD 40 BARŮ
		VTL PLYNOVOD
RS		REGULAČNÍ STANICE PLYNU
		STL PLYNOVOD
		PODZEMNÍ DÁLKOVÝ KABEL
		RADIORELÉOVÁ TRASA PÁTEŘNÍ
		RADIORELÉOVÁ TRASA MÉNĚ VÝZNAMNÁ
		ZÁKLADNOVÁ STANICE MOBILNÍ TELEKOMUNIKAČNÍ SÍTĚ
		RADIOVÁ STANICE

STAV	NÁVRH	
		HRANICE OBCE
		KATASTRÁLNÍ HRANICE
		SILNICE I. TŘÍDY
		SILNICE II. TŘÍDY
		ZASTAVITELNÉ PLOCHY PRO BYDLENÍ, REKREACI, OBČANSKÉ VYBAVENÍ A VEŘEJNOU ZELEŇ
		ZASTAVITELNÉ PLOCHY PRO TECHNICKOU INFRASTRUKTURU
		VODNÍ TOKY, RYBNÍKY

SEVER

KLAD MAPOVÝCH SEKCÍ
MĚŘÍTKA 1:5000

1-0	0-0	9-0	8-0
legenda 1-1	0-1	9-1	8-1
1-2	0-2	9-2	8-2
1-3	0-3	9-3	8-3
1-4	0-4	9-4	8-4

GŘAFIKA	ÚZEMNÍ PLÁN JESENÍK NAD ODROU ÚPLNÉ ZNĚNÍ Č.1	ATELIER ARCHPLAN OSTRAVA s.r.o. Nádražní 2499, 702 00 Ostrava-Moravská Ostrava, ateliera@archplan.cz
OBJEDNATEL	OBEC JESENÍK NAD ODROU	
ZÁŘIZOVATEL	MĚSTSKÝ ÚŘAD MOST JIŽNÍ	
ZHOTOVITEL	ATELIER ARCHPLAN OSTRAVA s.r.o.	
ZODPOVĚDNÝ PROJEKTANT	Ing.Arch.MIROSLAV HLOSK	
SPRACOVATEL	Ing.Arch.MIROSLAV HLOSK Ing.Arch.KATEŘINA BUDOVÁ	ZAKÁZKOVÉ ČÍSLO 1180-17 DATUM ZÁŘÍ 2018 MĚŘÍTKO 1:5000

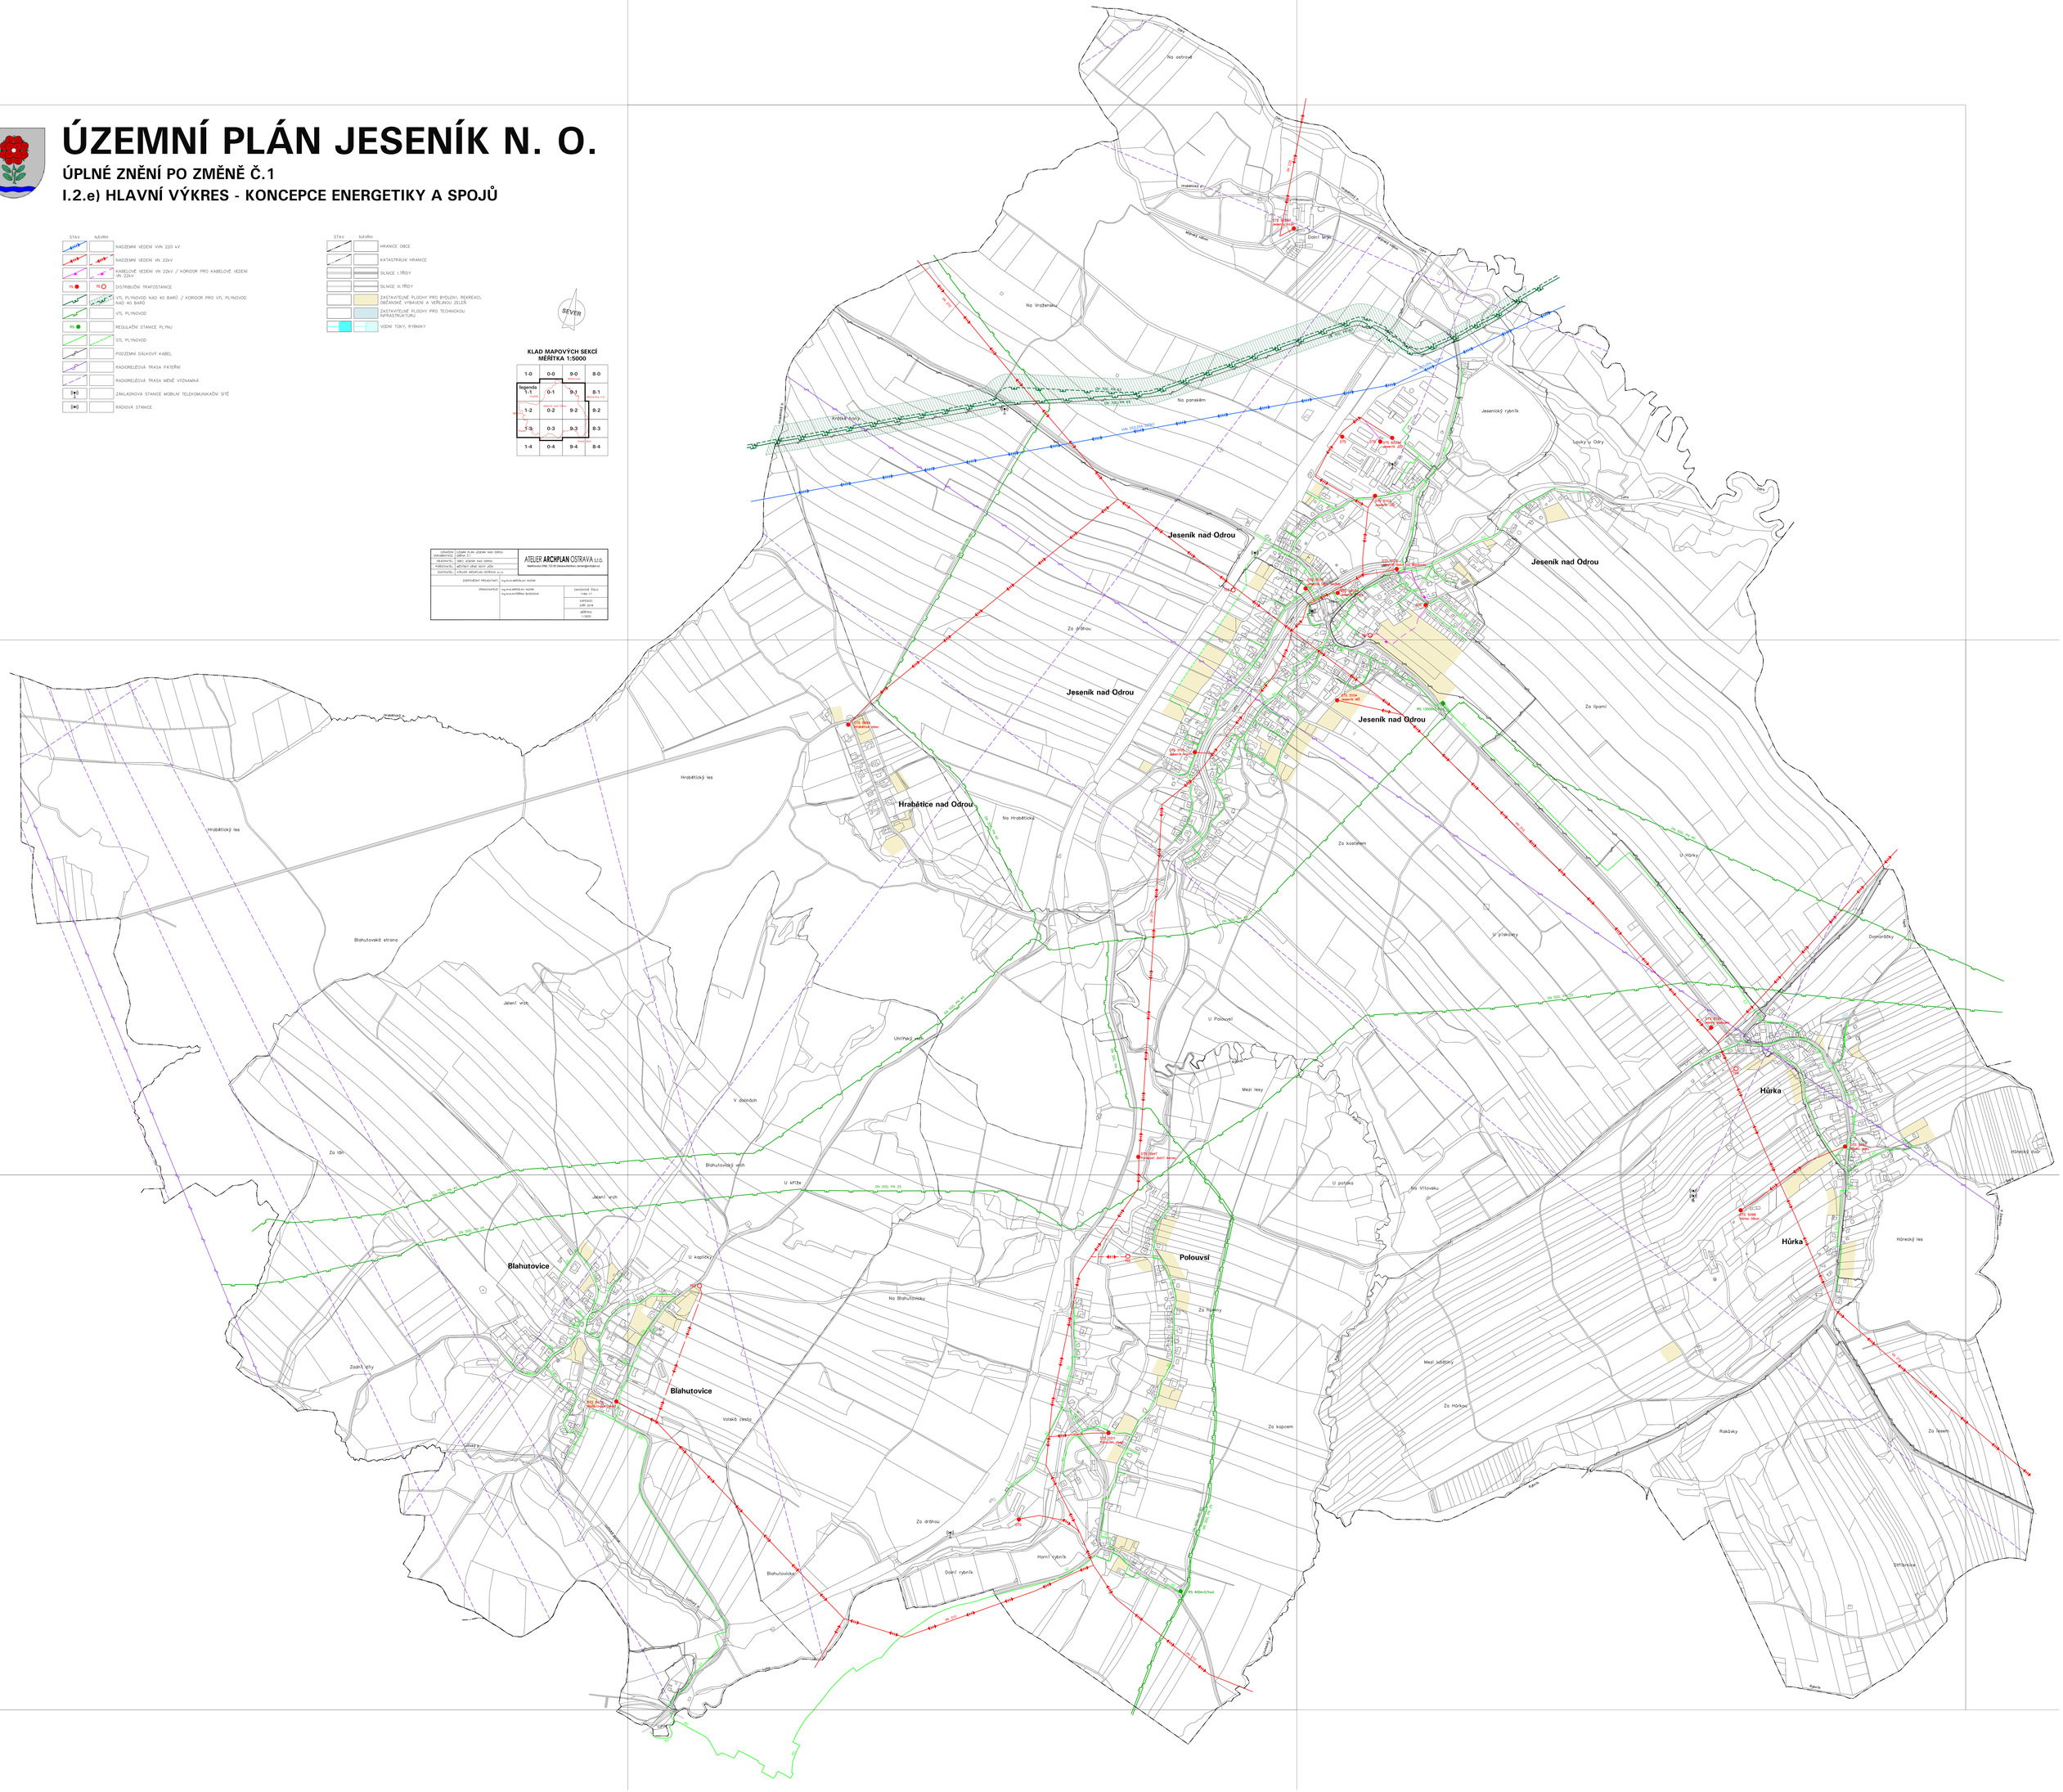
Jeseník nad Odrou
Hrabětice nad Odrou
Blahutovice
Polouvsí
Hůrka
Na ostrově
Na Vraženku
Na panském
Za zahradou
Za lipami
Za kostelem
U Hůrky
U přikleky
Hrabětický les
Na Hrabětický
U Polouvsí
Mezi lesy
Blahutovická strana
Jelení vrch
Uhlířský vrch
V dolinách
Za lóm
Blahutovický vrch
U kříže
U potoka
Na Vítovsku
U kapličky
Na Blahutovsku
Za hlavní
Zadní vily
Vosská cesta
Za kopcem
Mezi ústavy
Za Hůrkou
Rakůvky
Za lesem
Za drůhou
Horní rybník
Dolní rybník
Blahutovický
Hůrecký les
Střítež
Jesenický rybník
Louky u Odry
Dolní Mlýn
Hrabětický p.
Hrabětice n.
Hrabětický les
Blahutovská strana
Jelení vrch
Za lóm
Jelení vrch
U kapličky
Zadní vily
Vosská cesta
Za drůhou
Blahutovický
Dolní rybník
Horní rybník
Za hlavní
Mezi ústavy
Za kopcem
Rakůvky
Za lesem
Střítež
Hůrecký les
Hůrka
Dominíčky
Odra
Olše
Olšava
Hůrka
Hůrka
Hůrka